


eerste verdieping  
1 : 50

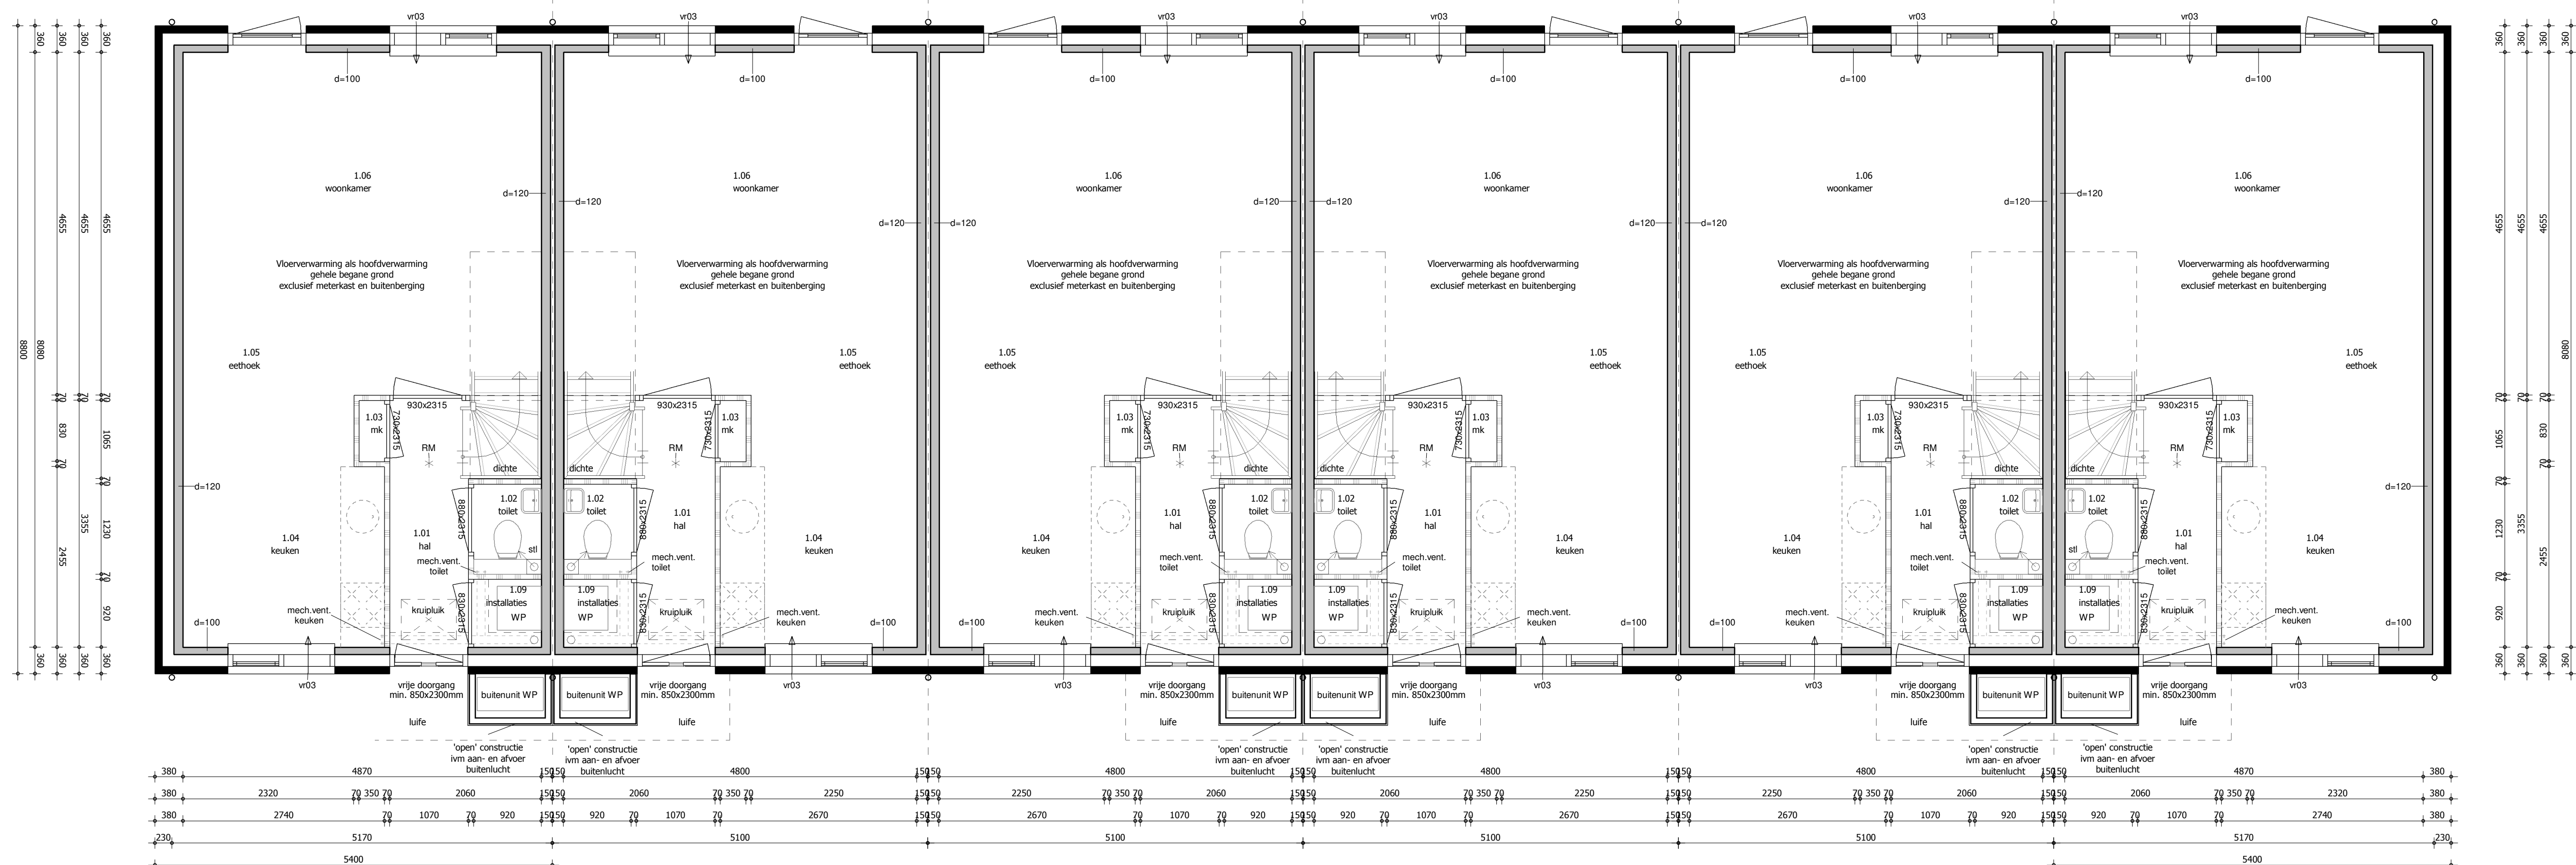

begane grond  
1 : 50

THUIS **IN** BOUWEN **NL**

**brummelhuis**  
mijn idee van wonen

www.brummelhuis.nl  
Tel. 0570 - 248500  
Maasdiebbergstraat 18  
7421 ZC Deventer

opdrachtgever :  
project : nieuw te bouwen woning plan "DeMaster" 6 woningen te Tholen

tekeningnummer : B1 - plattegrond en le verdieping  
gewijgd : a d g  
b e h  
c f i

werknr.: 20083  
tekenaar: ak  
getekend: 08-02-2021